


Poziom szyny=
Poziom sufitu podwieszanego

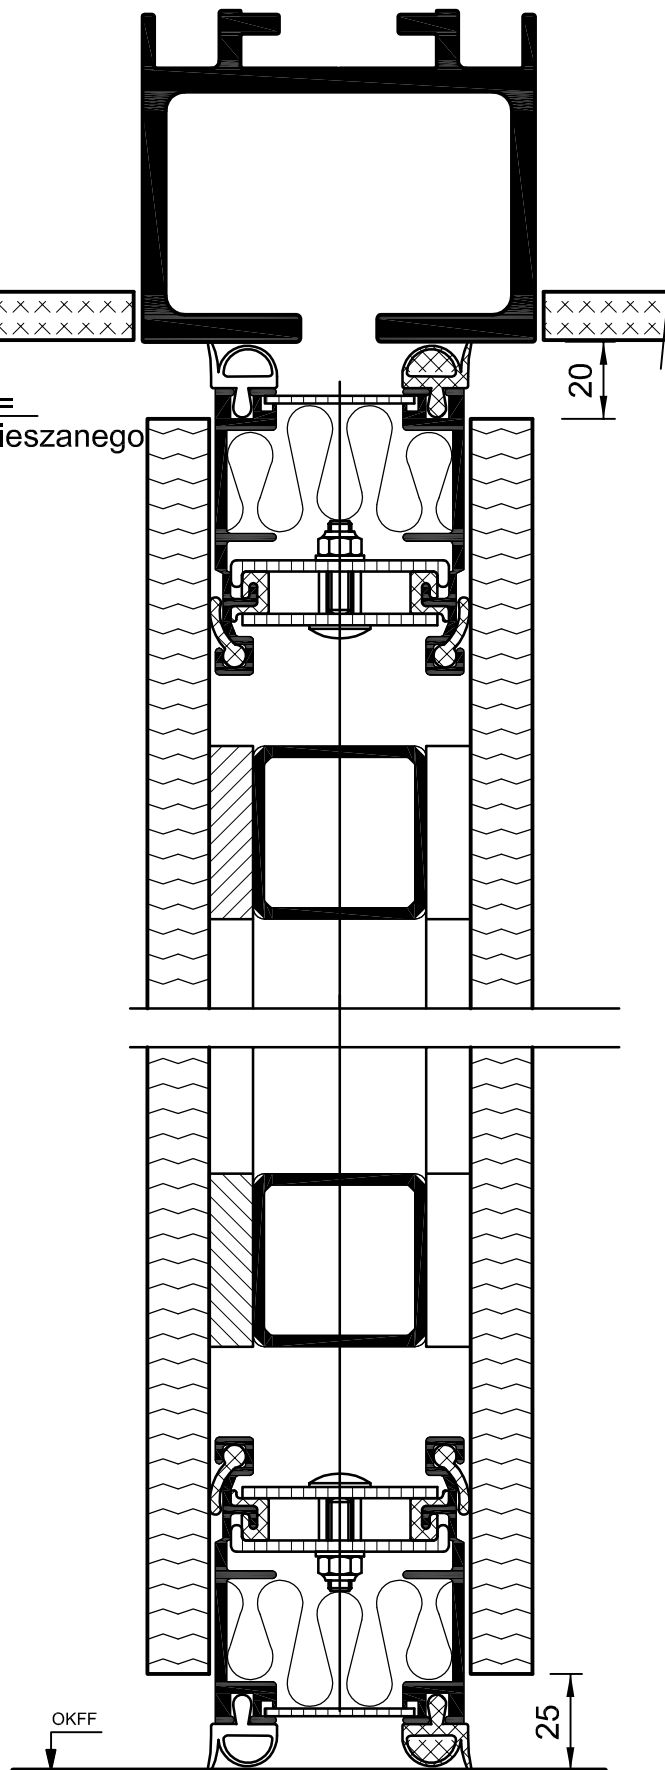

- Ściany mobilne
- Ściany szklane
- Ściany składane
- Panele akustyczne

| | | | | |
|----------------------------------|-----------------|---------------|--|-------------------------|
| Zmiany techniczne zastrzeżone | | Powierzchnia | Skala 1:1 | Waga |
| | | NW 100 | | |
| Bearb. | Data 29.06.2015 | Nazwisko | Karta Danych Technicznych Przekrój segment normalny (NE) Rama stalowa Profile aluminiowe z listwą magnetyczną | |
| Gepr. | | | nr. Rysunku 10.2 | Artykuł nr. 01.2010p |
| Norm | | | | |
| Ursp.: | Ers. für: | Ers. durch | Blatt von | |

Postf.5723 48031 Münster Tel.0251/780010
Fax 0251/7800127 und 0251/7800145